




ŽEMĖS SKLYPŲ (PERFORMAVIMO) PLANAS M 1:500

Statybininkų g. 10, Joniškio m.
Pertvarkomo sklypo plotas 1269 m²

Statybininkų g. 12, Joniškio m.
Pertvarkomo sklypo plotas 1587 m²

Gatvė, namo Nr.	Statybininkų g. 10 ir 12
Kaimas (miestelis)	
Seniūnija	
Miestas (rajonas)	Joniškio
Apskritis	Siaulių

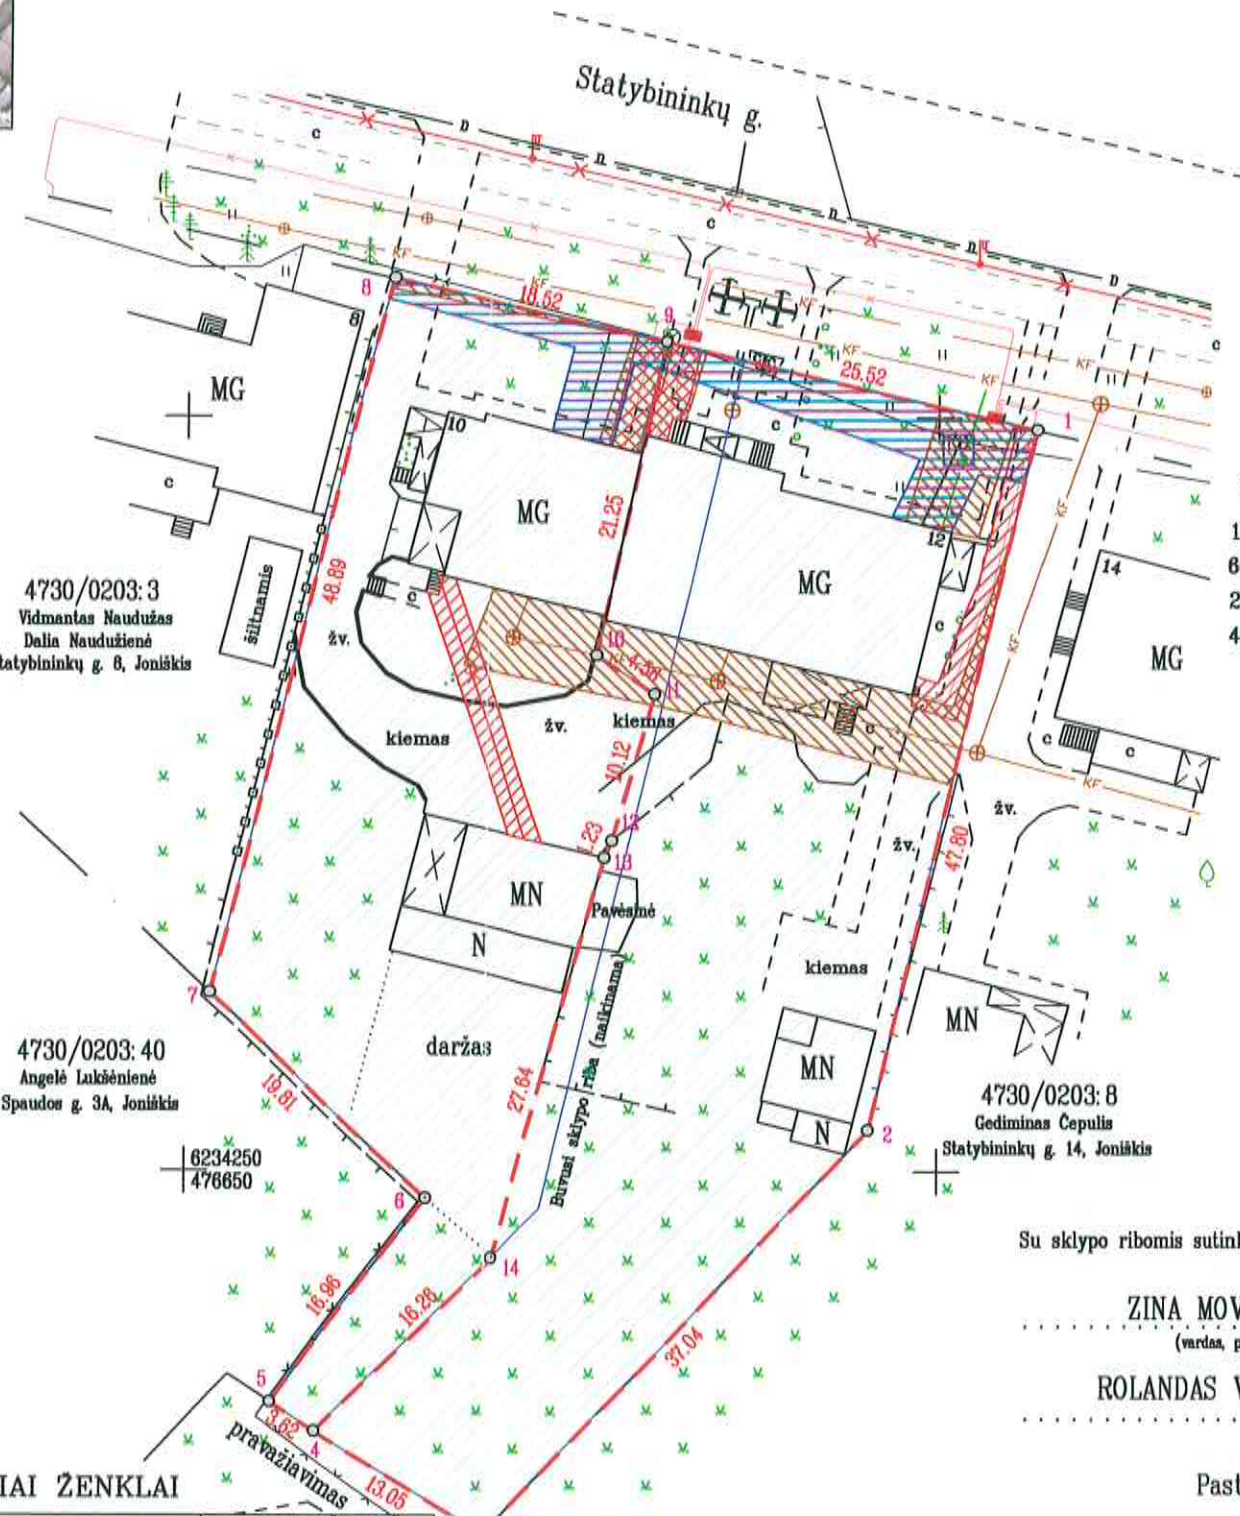

Projektuojamo žemės sklypo savininkai (naudotojai)	Proj. Nr.	Plotas m ²	Žemės naudojimo				Maksimalus pastatų aukštis, m	Maksimalus užstatymo tankumas, m ²	
			Specialiosios sąlygos Kodas, plotas m ²	Servitutai Kodas, plotas m ²	Paskirtis	Naudojimo būdas			Pobūdis
ZINA MOVSESJAN	10	1269	1(VI)-54 8(VI)-50 20(XX)-1289 49(XLIX)-69		Kita	Vienb. ir dviabučių past. terit. teritorijos	-	esamas	esamas
ROLANDAS VASILIAUSKAS	12	1587	1(VI)-95 8(VI)-47 20(XX)-1587 49(XLIX)-175						

Specialiosios žemės ir miško naudojimo sąlygos:
 1(I)-Ryšių linijų apsaugos zonos
 6(VI)-Elektros linijų apsaugos zonos
 20(XX)-Požeminių vandens telkinių (vandenviečių) sanitarinės apsaugos z.
 49(XLIX)-Vandentiekio, lietaus ir fekalinės kanalizacijos tinklų apsaugos z.

Sklypo adresas	Sklypo (jo dalies) kampų žymėjimas plane	Sklypo (jo dalies) kampų koordinatės		Sklypo (jo dalies) plotas, m ²
		X	Y	
Statybininkų g. 10, Joniškio m.	8	6234309.20	476683.67	1269
	9	6234305.01	476681.71	
	10	6234284.23	476677.28	
	11	6234281.64	476681.03	
	12	6234271.89	476678.32	
	13	6234270.76	476677.84	
	14	6234244.15	476670.38	
Statybininkų g. 12, Joniškio m.	4	6234232.75	476658.78	1587
	5	6234234.70	476655.73	
	6	6234248.19	476666.01	
	7	6234261.82	476651.63	
	9	6234305.01	476681.71	
	1	6234299.23	476706.57	
	2	6234252.74	476695.44	
	3	6234225.92	476669.90	
	4	6234232.75	476658.78	
	14	6234244.15	476670.38	
13	6234270.76	476677.84		
12	6234271.89	476678.32		
11	6234281.64	476681.03		
10	6234284.23	476677.28		

SUDERINTA

Joniškio r. savivaldybės vyriausioji architektė
 Daiva Bičkienė
 2016-05-04

Su sklypo ribomis sutinku:

ZINA MOVSESJAN (vardas, pavardė)
 ROLANDAS VASILIAUSKAS

(parašas) (data)
 Sandra Budriuvienė
 2016-05-04

Vyriausioji specialistė atliekanti skyriaus vedėjo funkcijas
 Sandra Budriuvienė
 2016-05-04

Pastaba: Rengiant žemės sklypų kadastrinius matavimus, žemės sklypų plotai ir koordinatės gali būti patikslintos.

SUTARTINIAI ŽENKLAI

Sklypų ribos:	projektuojamos	
	buvusios	
Ryšių linijų apsaugos zonos		
Elektros linijų apsaugos zonos		
Požeminių vandens telkinių (vandenviečių) sanitarinės apsaugos zonos		
Vandentiekio, lietaus ir fekalinės kanalizacijos tinklų ir įrenginių apsaugos zonos, (po 2,5 m. nuo ašies)		

Arvydo Vilkonio individuali veikla		OBJEKTAS: KITOS PASKIRTIES ŽEMĖS SKLYPŲ STATYBININKŲ G. 10 IR 12, JONIŠKIO M. PERFORMAVIMO PLANAS			
	Parasas	Data			
Arvydas Vilkonis (kvalif. pažymėjimas Nr.2R-FR-767)			2016	ŽEMĖS SKLYPŲ PERFORMAVIMO PLANAS	
ZINA MOVSESJAN ROLANDAS VASILIAUSKAS		OBJEKTO NR.	STADIJA	LAPAS	LAPŲ SK.
		2016-DPP-01		1	1
				MASTELIS	DATA
				1:500	2016